

威海不动产登记
骑缝章(6)

宗地图


单位: m

宗地代码: 371002010002GB000062

所在图幅号: 4153.00-503.00

终止日期: 工业用地至2043年7月9日

宗地面积: 16512.00m²

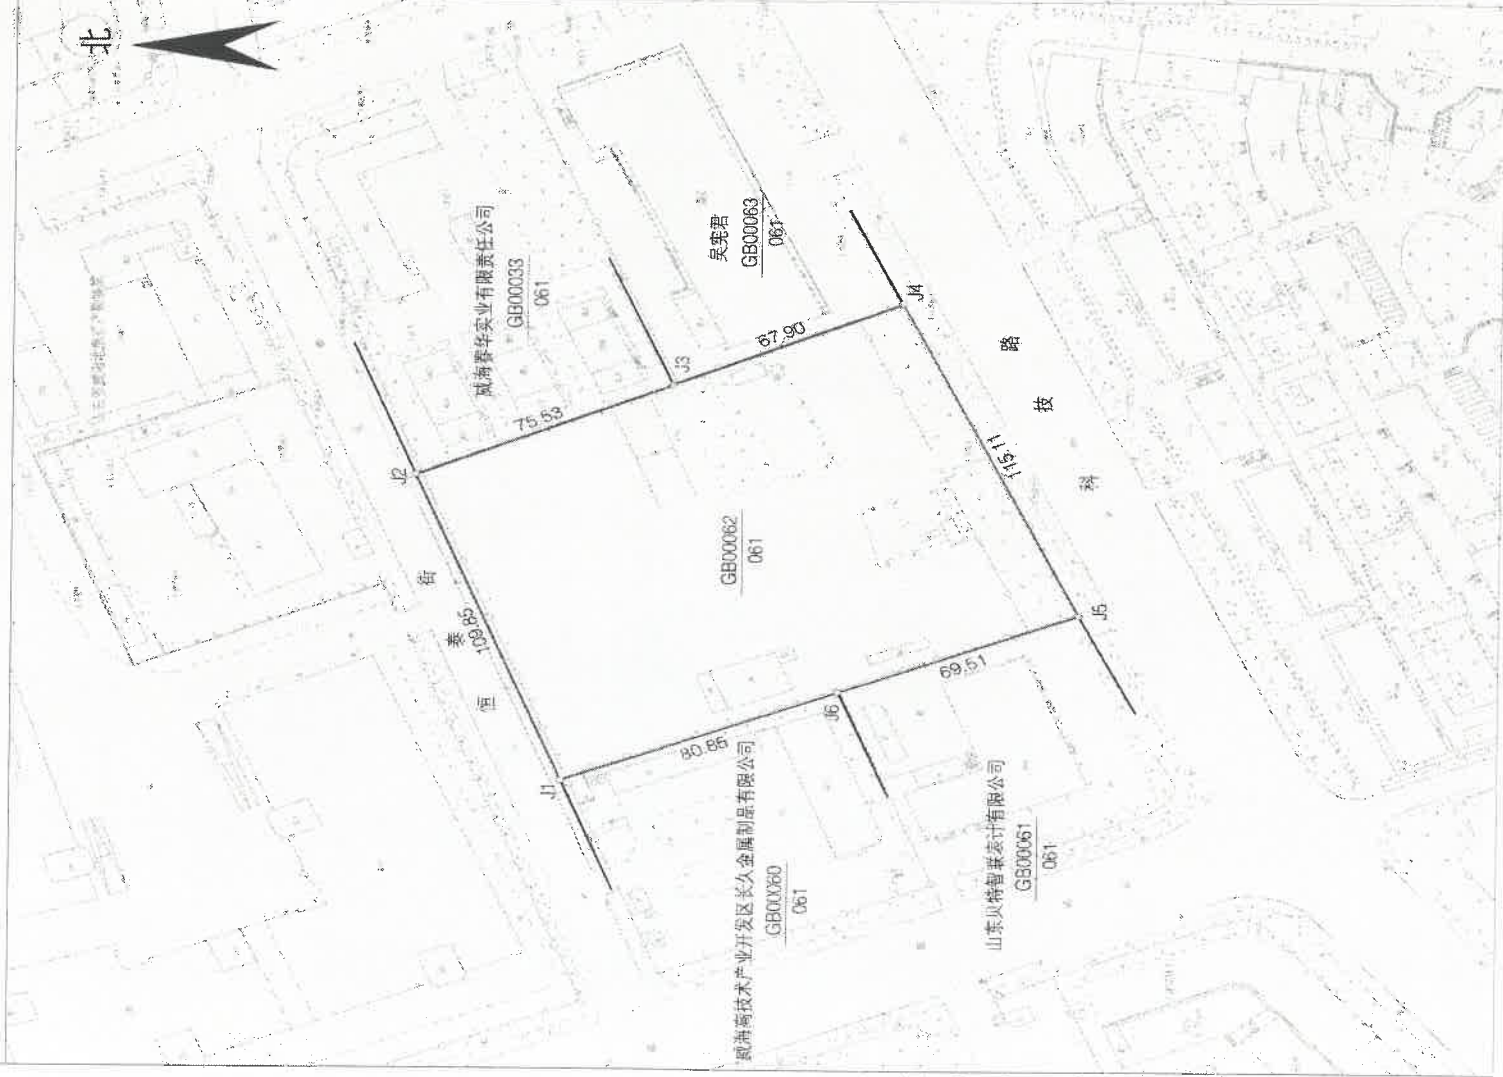

山东华地测绘地理信息有限公司

2016年12月解析法测绘界址点
制图日期: 2016年12月19日
审核日期: 2016年12月19日

1:2000

制图者: 张东阳
审核者: 林峰