



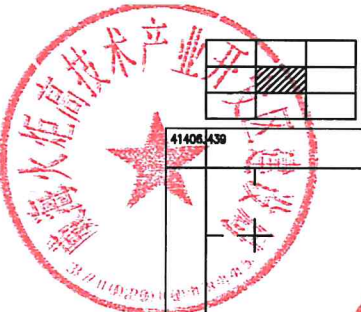

威海市第 批次勘测定界图
4141.63-41406.44

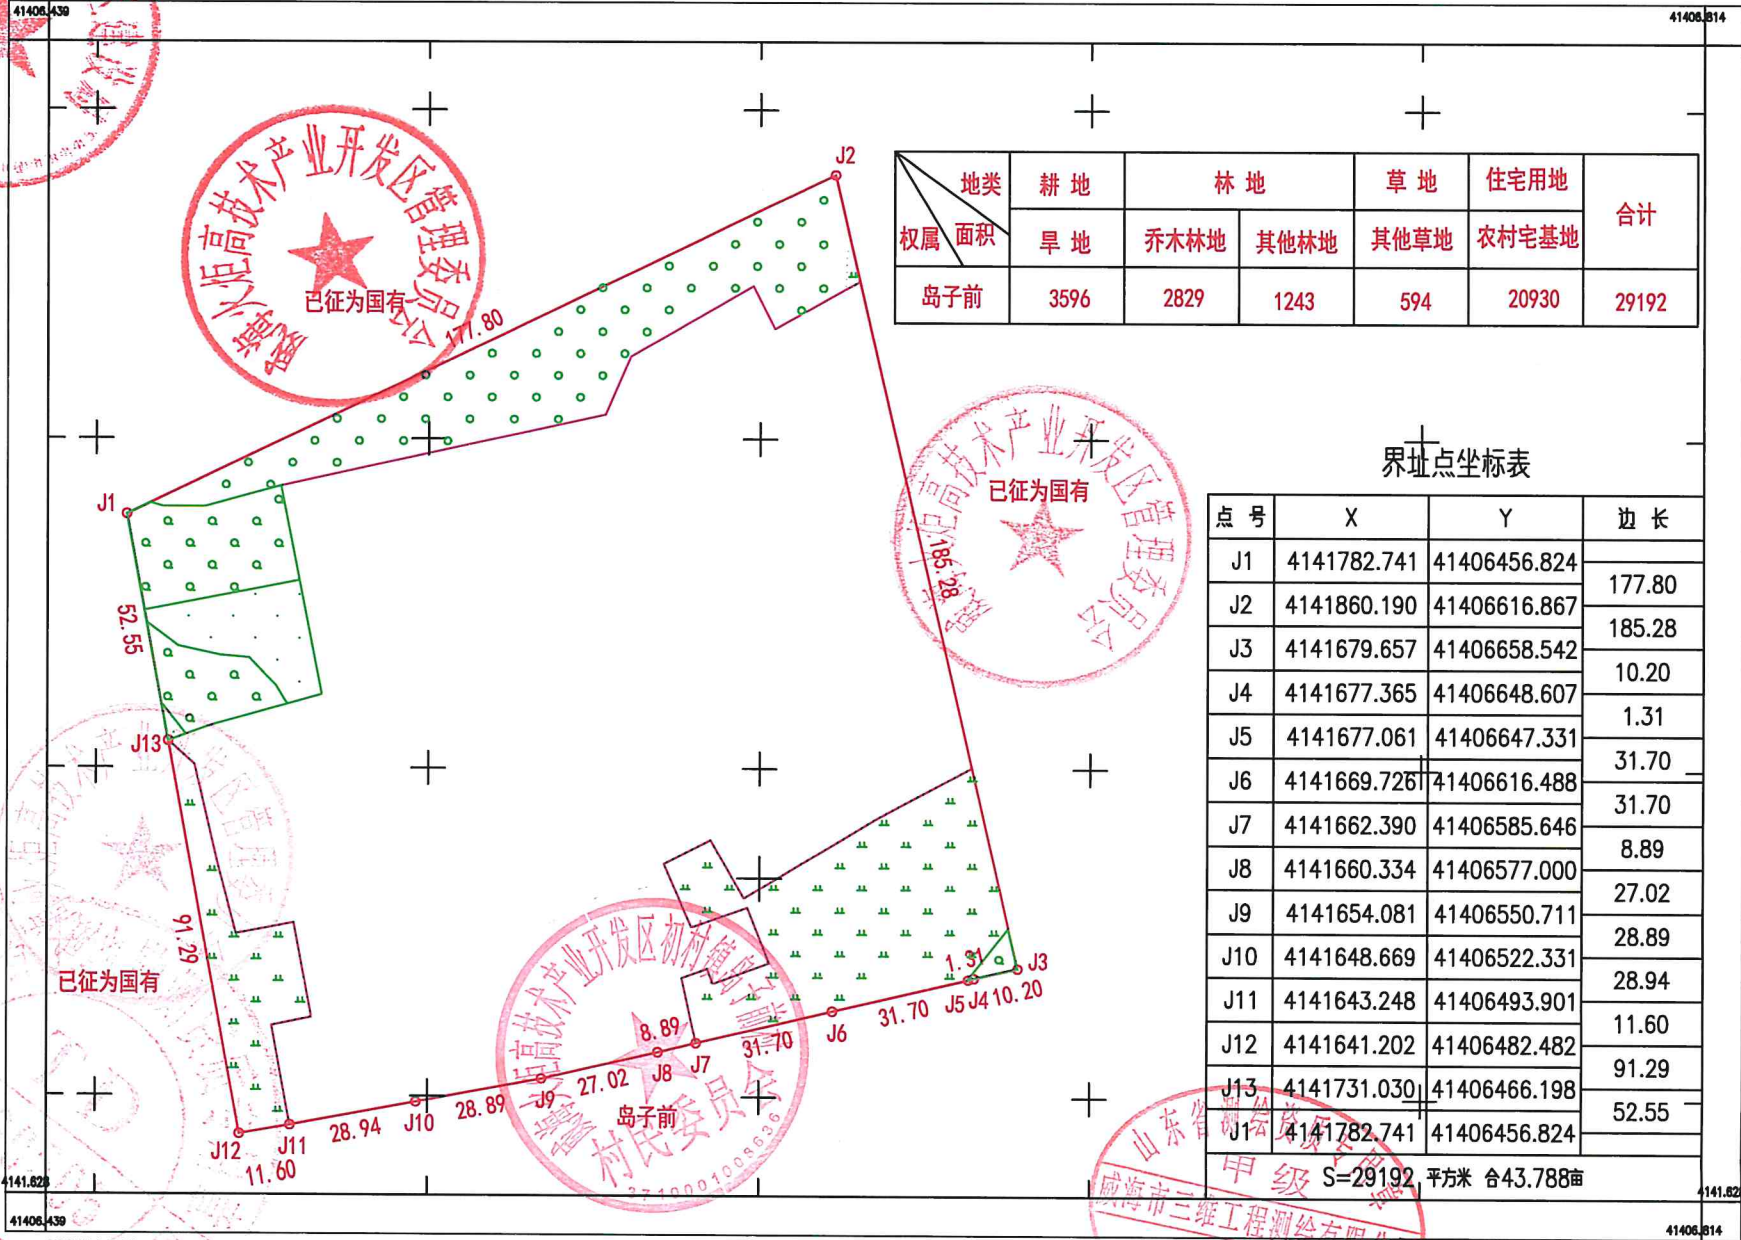

地类 权属	面积	耕 地		林 地		草 地	住宅用地	合计
		旱 地		乔木林地	其他林地	其他草地	农村宅基地	
岛子前		3596		2829	1243	594	20930	29192

界址点坐标表

点 号	X	Y	边 长
J1	4141782.741	41406456.824	177.80
J2	4141860.190	41406616.867	
J3	4141679.657	41406658.542	185.28
J4	4141677.365	41406648.607	10.20
J5	4141677.061	41406647.331	1.31
J6	4141669.726	41406616.488	31.70
J7	4141662.390	41406585.646	31.70
J8	4141660.334	41406577.000	8.89
J9	4141654.081	41406550.711	27.02
J10	4141648.669	41406522.331	28.89
J11	4141643.248	41406493.901	28.94
J12	4141641.202	41406482.482	11.60
J13	4141731.030	41406466.198	91.29
J1	4141782.741	41406456.824	52.55
S=29192 平方米 合43.788亩			

威海市三维工程测绘有限公司

2024年10月制图
2000大地坐标系
1985国家高程基准,等高距为1米,
1996年版图式。

1:1000

测图员: 姚新旗
绘图员: 于婷婷
检查员: 李杰

