


威海市第 批次勘测定界图
4137.75-41405.96

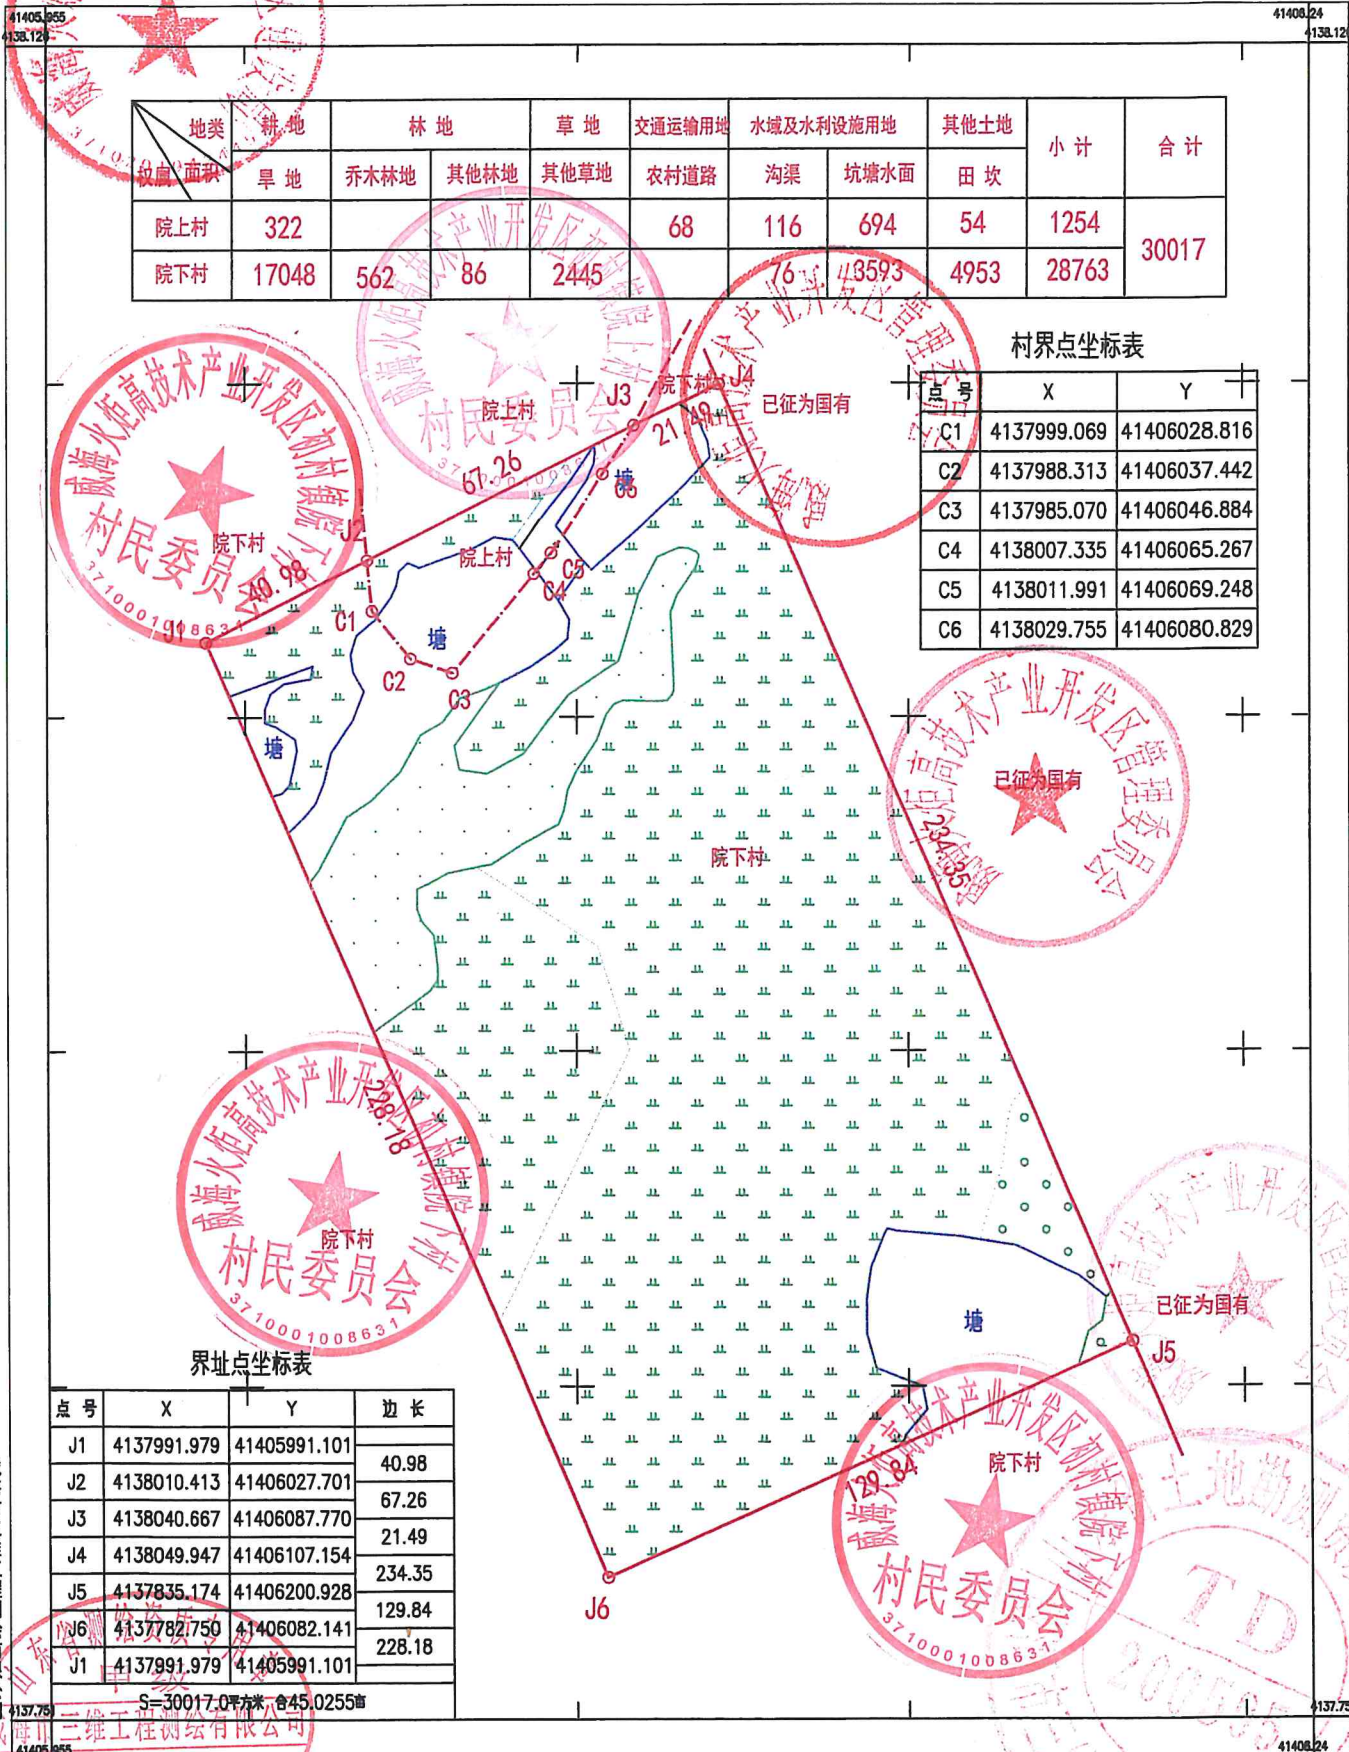

地类 面积	耕地	林地		草地	交通运输用地	水域及水利设施用地		其他土地	小计	合计
	旱地	乔木林地	其他林地	其他草地	农村道路	沟渠	坑塘水面	田坎		
院上村	322				68	116	694	54	1254	30017
院下村	17048	562	86	2445		16	43593	4953	28763	

村界点坐标表

点号	X	Y
C1	4137999.069	41406028.816
C2	4137988.313	41406037.442
C3	4137985.070	41406046.884
C4	4138007.335	41406065.267
C5	4138011.991	41406069.248
C6	4138029.755	41406080.829

界址点坐标表

点号	X	Y	边长
J1	4137991.979	41405991.101	40.98
J2	4138010.413	41406027.701	67.26
J3	4138040.667	41406087.770	21.49
J4	4138049.947	41406107.154	234.35
J5	4137835.174	41406200.928	129.84
J6	4137782.750	41406082.141	228.18
J1	4137991.979	41405991.101	
S=30017.0平方米,合45.0255亩			

威海市三维工程测绘有限公司

2023年10月编制
2000大地坐标系
1985国家高程基准
有效期至2027年10月18日

1:2000

测图员: 姜明
绘图员: 于婷婷
检查员: 李杰