

权利人	威海双岛湾汇元城市发展有限公司
共有情况	单独所有
坐落	高区双岛湾科技城骏山路南、跃马路西
不动产单元号	371002 014003 GB01472 W00000000
权利类型	国有建设用地使用权
权利性质	出让
用途	城镇住宅用地, 其他商服用地, 公共设施用地
面积	43740.00m ²
使用期限	2018年03月15日起2088年03月14日止
权利其他状况	

土地用途: 城镇住宅用地, 土地面积: 36600.00m², 土地使用权期限: 2018年03月15日起2088年03月14日止
 土地用途: 其他商服用地, 土地面积: 6459.00m², 土地使用权期限: 2018年03月15日起2058年03月14日止
 土地用途: 公共设施用地, 土地面积: 681.00m², 土地使用权期限: 2018年03月15日起2068年03月14日止

宗地图


单位: m.m²

宗地代码: 371002014003GB01472
所在图幅号: 4142.50-495.00
终止日期: 城镇住宅用地至2088年3月14日
其他商服用地至2058年3月14日
公共设施用地至2068年3月14日

土地权利人: 威海双岛湾汇元城市发展有限公司
宗地面积: 43740.00

山东省圣达地理信息测绘工程有限公司

威海不动产登记
图证骑缝章(2)

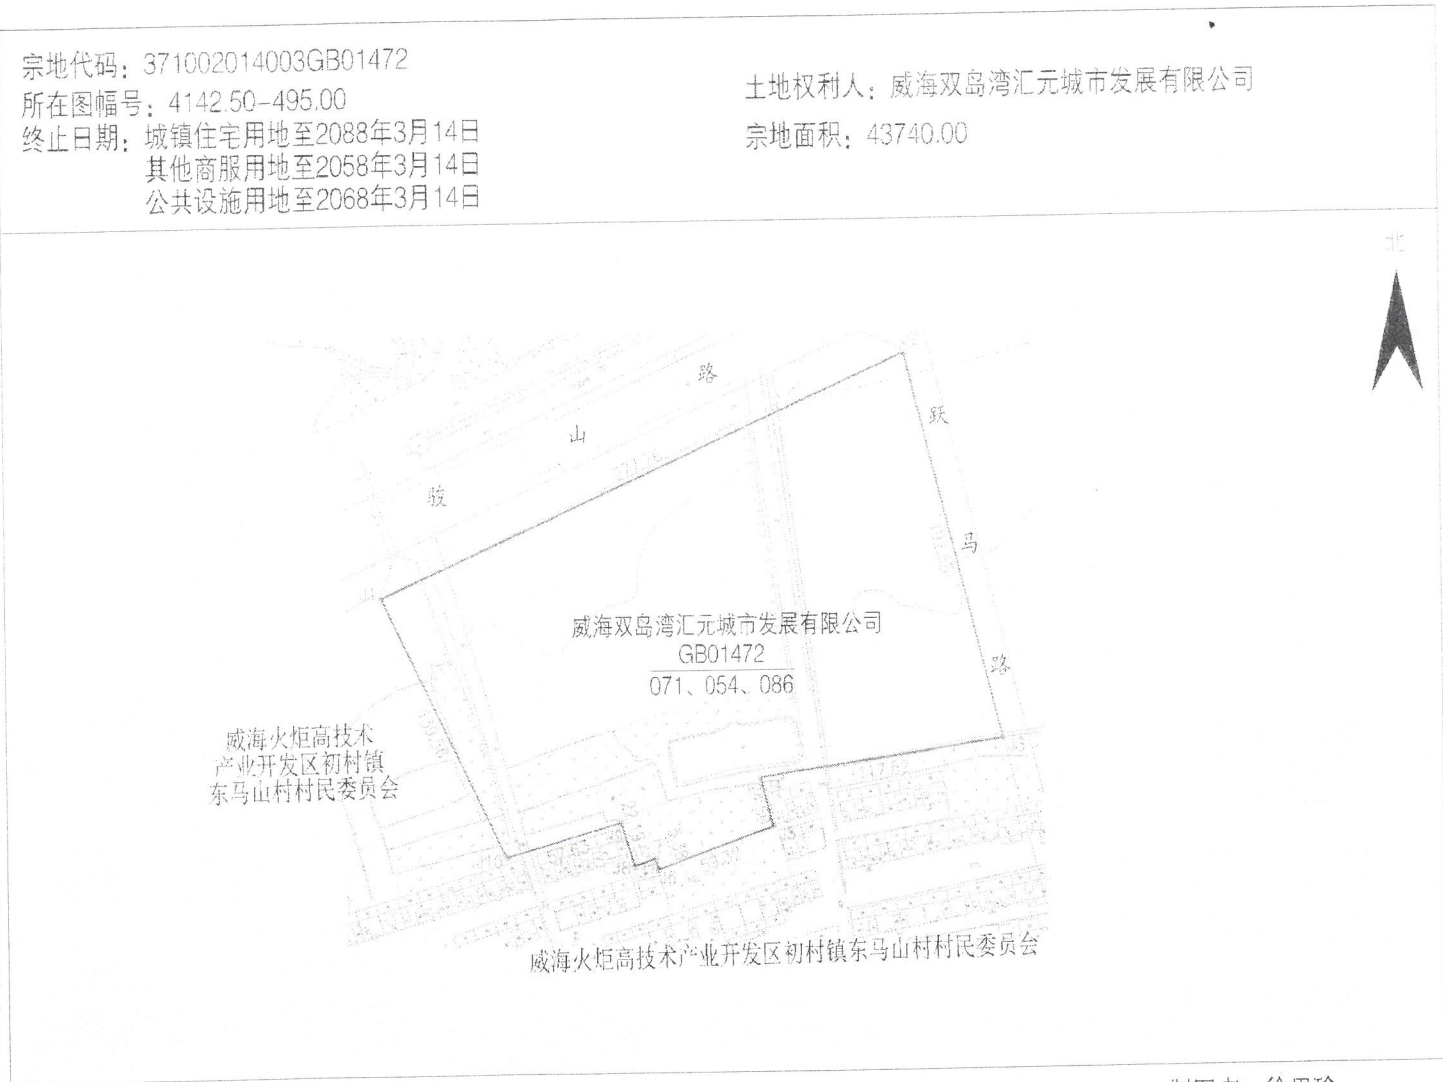

2018年6月解析法测绘界址点
制图日期: 2018年6月22日
审核日期: 2018年6月22日

1:3000

制图者: 徐思瑜
审核者: 于水祥